


# 1階平面図

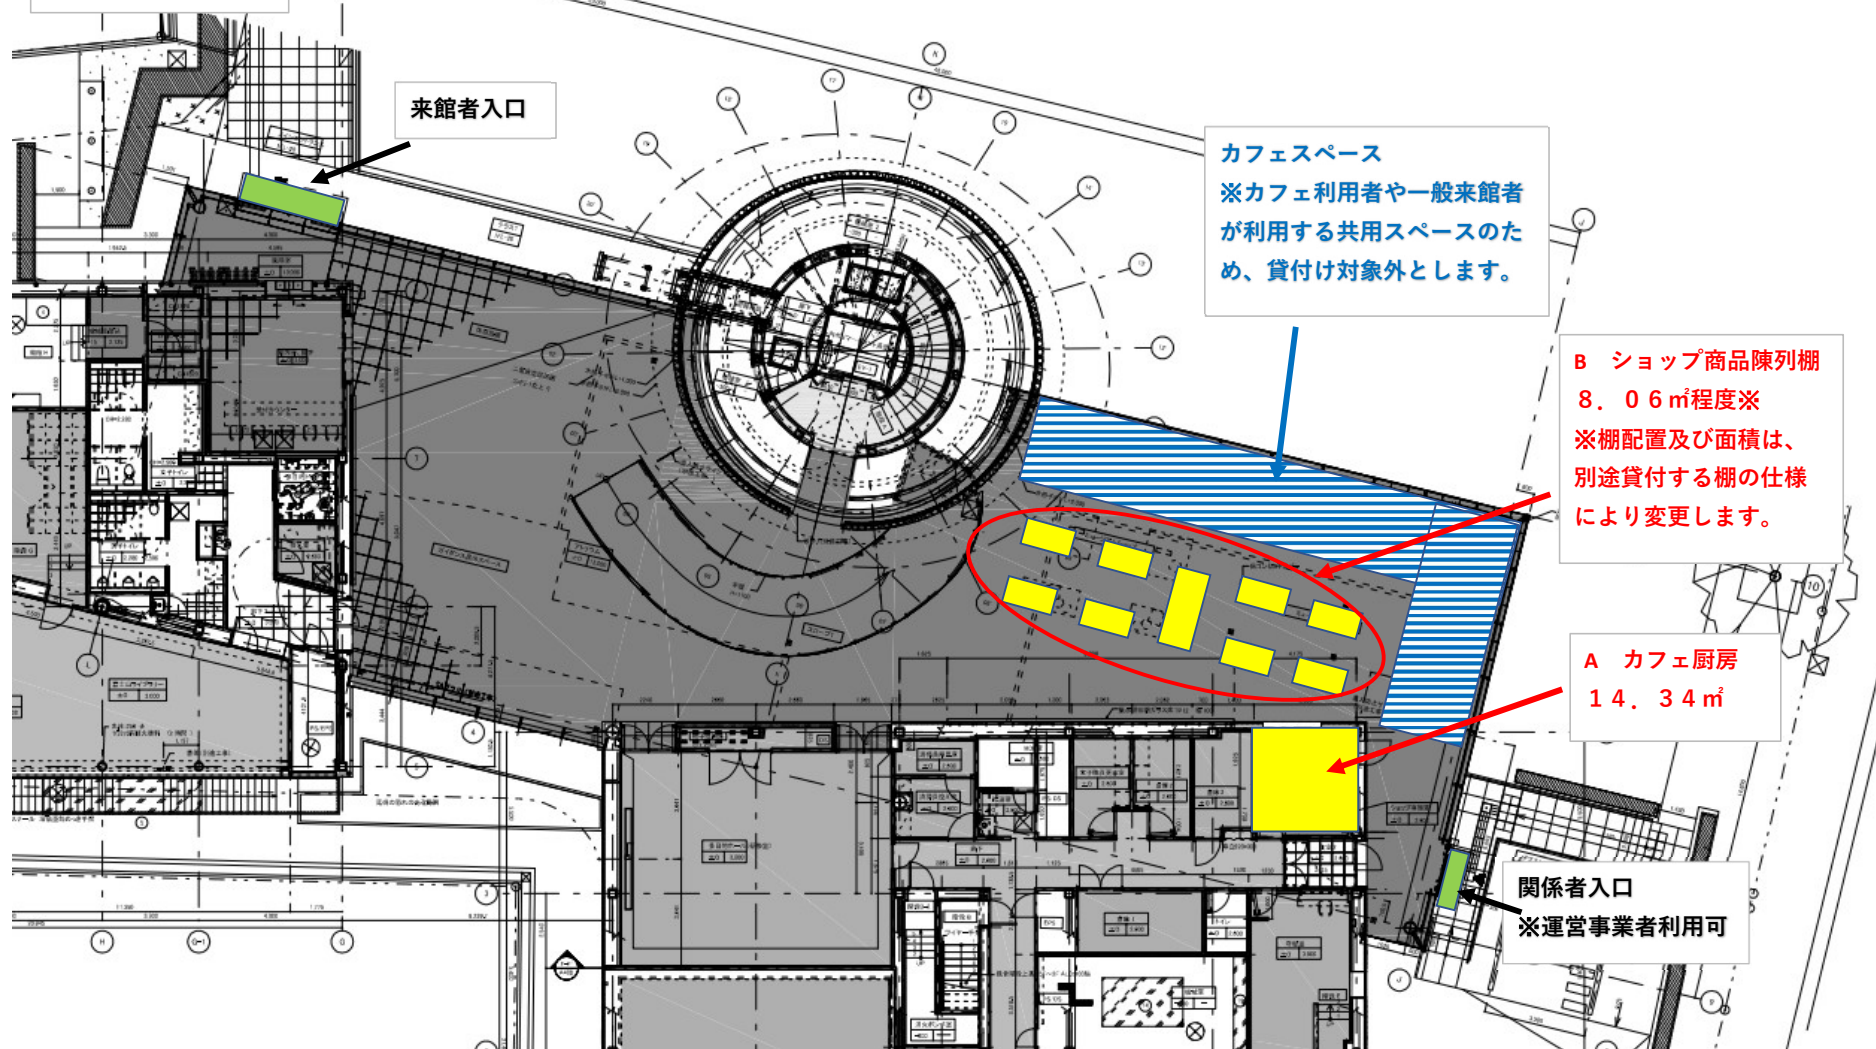

来館者入口

カフェスペース  
※カフェ利用者や一般来館者が利用する共用スペースのため、貸付け対象外とします。

B ショップ商品陳列棚  
8.06㎡程度※  
※棚配置及び面積は、別途貸付する棚の仕様により変更します。

A カフェ厨房  
14.34㎡

関係者入口  
※運営事業者利用可