

# 仕 様 書

## 1 品名及び数量

品名	数量	使用場所	図面番号
ショップ商品展示用什器	12 台	1 F アトリウム	F-01
食品トレイ返却用什器	1 台	1 F アトリウム	F-02

2 仕様及び機能 別紙特記仕様書及び図面のとおり。

## 3 その他事項

- (1) 運搬・発送費用、搬入・設置・設定費用等、納入にかかる全ての経費は受注者の負担とすること。
- (2) 納品、設置時にキズ、打痕、汚れ、歪み等の不具合がないようにすること。
- (3) 製品の保証期間は3年とする。3年以内に製造、設置理由による不具合が生じた場合は無償で是正措置を行うこと。
- (4) 5年間は有償でのメンテナンスを行うことができるよう、図面、仕様書を保管すること。
- (5) 受注者は、製作前に施工図及び使用材料、施工方法、管理寸法等を示した施工計画書を作成し、発注者の承諾を得てから製作にかかること。
- (6) 製作の初期段階の発注者が指示する時期に、製作工場にて発注者による製品検査を受けること。
- (7) 受注者は発注者の指示があった部材について色見本を提出し発注者の承諾を得ること。
- (8) 複数台製作するものについては発注者と協議の上、1台先行して製作し、承認後製作すること。
- (9) 使用上の注意等を記した取扱説明書を添付すること。
- (10) 搬入にあたり、発注者の指示する経路について、養生を行うこと。搬入経路の床、壁面等を損傷しないよう十分に留意すること。
- (11) 疑義が生じた場合は、発注者と協議して製作を進めること。
- (12) この仕様書に定めのない事項については、発注者と協議の上決定すること。

4 納入場所 静岡県富士山世界遺産センター（富士宮市宮町5-12）

5 納入期限 令和4年3月31日（納入時期については打ち合わせること）

## 6 問い合わせ先

静岡県富士山世界遺産センター企画総務課 久保田 電話 0544-21-3776

## 特記仕様書

区 分	内 容
発生材の処理等	受注者で処理のこと
既存部分等への 処置	工事施工・設置に際し、既存部分を汚染又は損傷した場合は発注者に報告するとともに承諾を受けて現状に準じて補修する。
材料の品質等	<p>使用する材料等は、設計図書に規定する所要の品質及び性能を有するものとする。</p> <p>JIS 及び JAS マーク表示のない材料及びその製造業者等は、次の(1)から(6)全ての事項を満たすものとする。</p> <p>(1) 品質・性能に関する試験データが整備されていること</p> <p>(2) 生産施設及び品質の管理が適切に行われていること</p> <p>(3) 安定的な供給が可能であること</p> <p>(4) 法令等で定める許可、認可、認定、免許等を取得していること</p> <p>(5) 製造又は施工の実績があり、その信頼性が十分にあること</p> <p>(6) 販売、保守等の営業体制が十分に整えられていること</p>
製作写真等	<p>撮影機材：デジタルカメラ 2000 万画素以上。写真原版は撮影した業者の保管とする。</p> <p>電子データ：発注者と協議し、決定したデータ形式を CD-R 又は DVD-R で提出。</p>
完成図等	1 部作成する。黒表紙白文字にて製作写真も含め製本のこと。
先行製作及び見本	<p>複数台製作するものについては、発注者と協議のうえ 1 台先行して製作し、発注者が確認後、製作とする。</p> <p>見本に関して、受注者は、使用する材料見本を発注者に提出し、承認を受ける。</p>


仕様

ショップ棚

扉	(直線)シナ成形合板 t=20 UC塗装 3分ツヤ
背板	(アール)シナ曲げ合板 t=20 UC塗装 3分ツヤ
扉、外部木口	厚単板
内部	内部可動棚:シナ合板
内部木口	内部可動棚木口:厚単板
天板	フジノキ化粧集成材 t=24 UC塗装 3分ツヤ 同等品
丁番	スライド丁番、ローラーキャッチ
取手	-
棚ダボ	金ダボ
巾木	-
支輪、フィラー	-
支柱	紙管OD70φ (ID50φ) UC塗装 3分ツヤ 日本化工機材 同等品

<b>F-01</b>	
数量	12

上限投影面積 8.1㎡程度  
 棚:0.48㎡×12ユニット=5.76  
 机:1.2m×2.3m=2.76  
 合計 5.76+2.76=8.52㎡

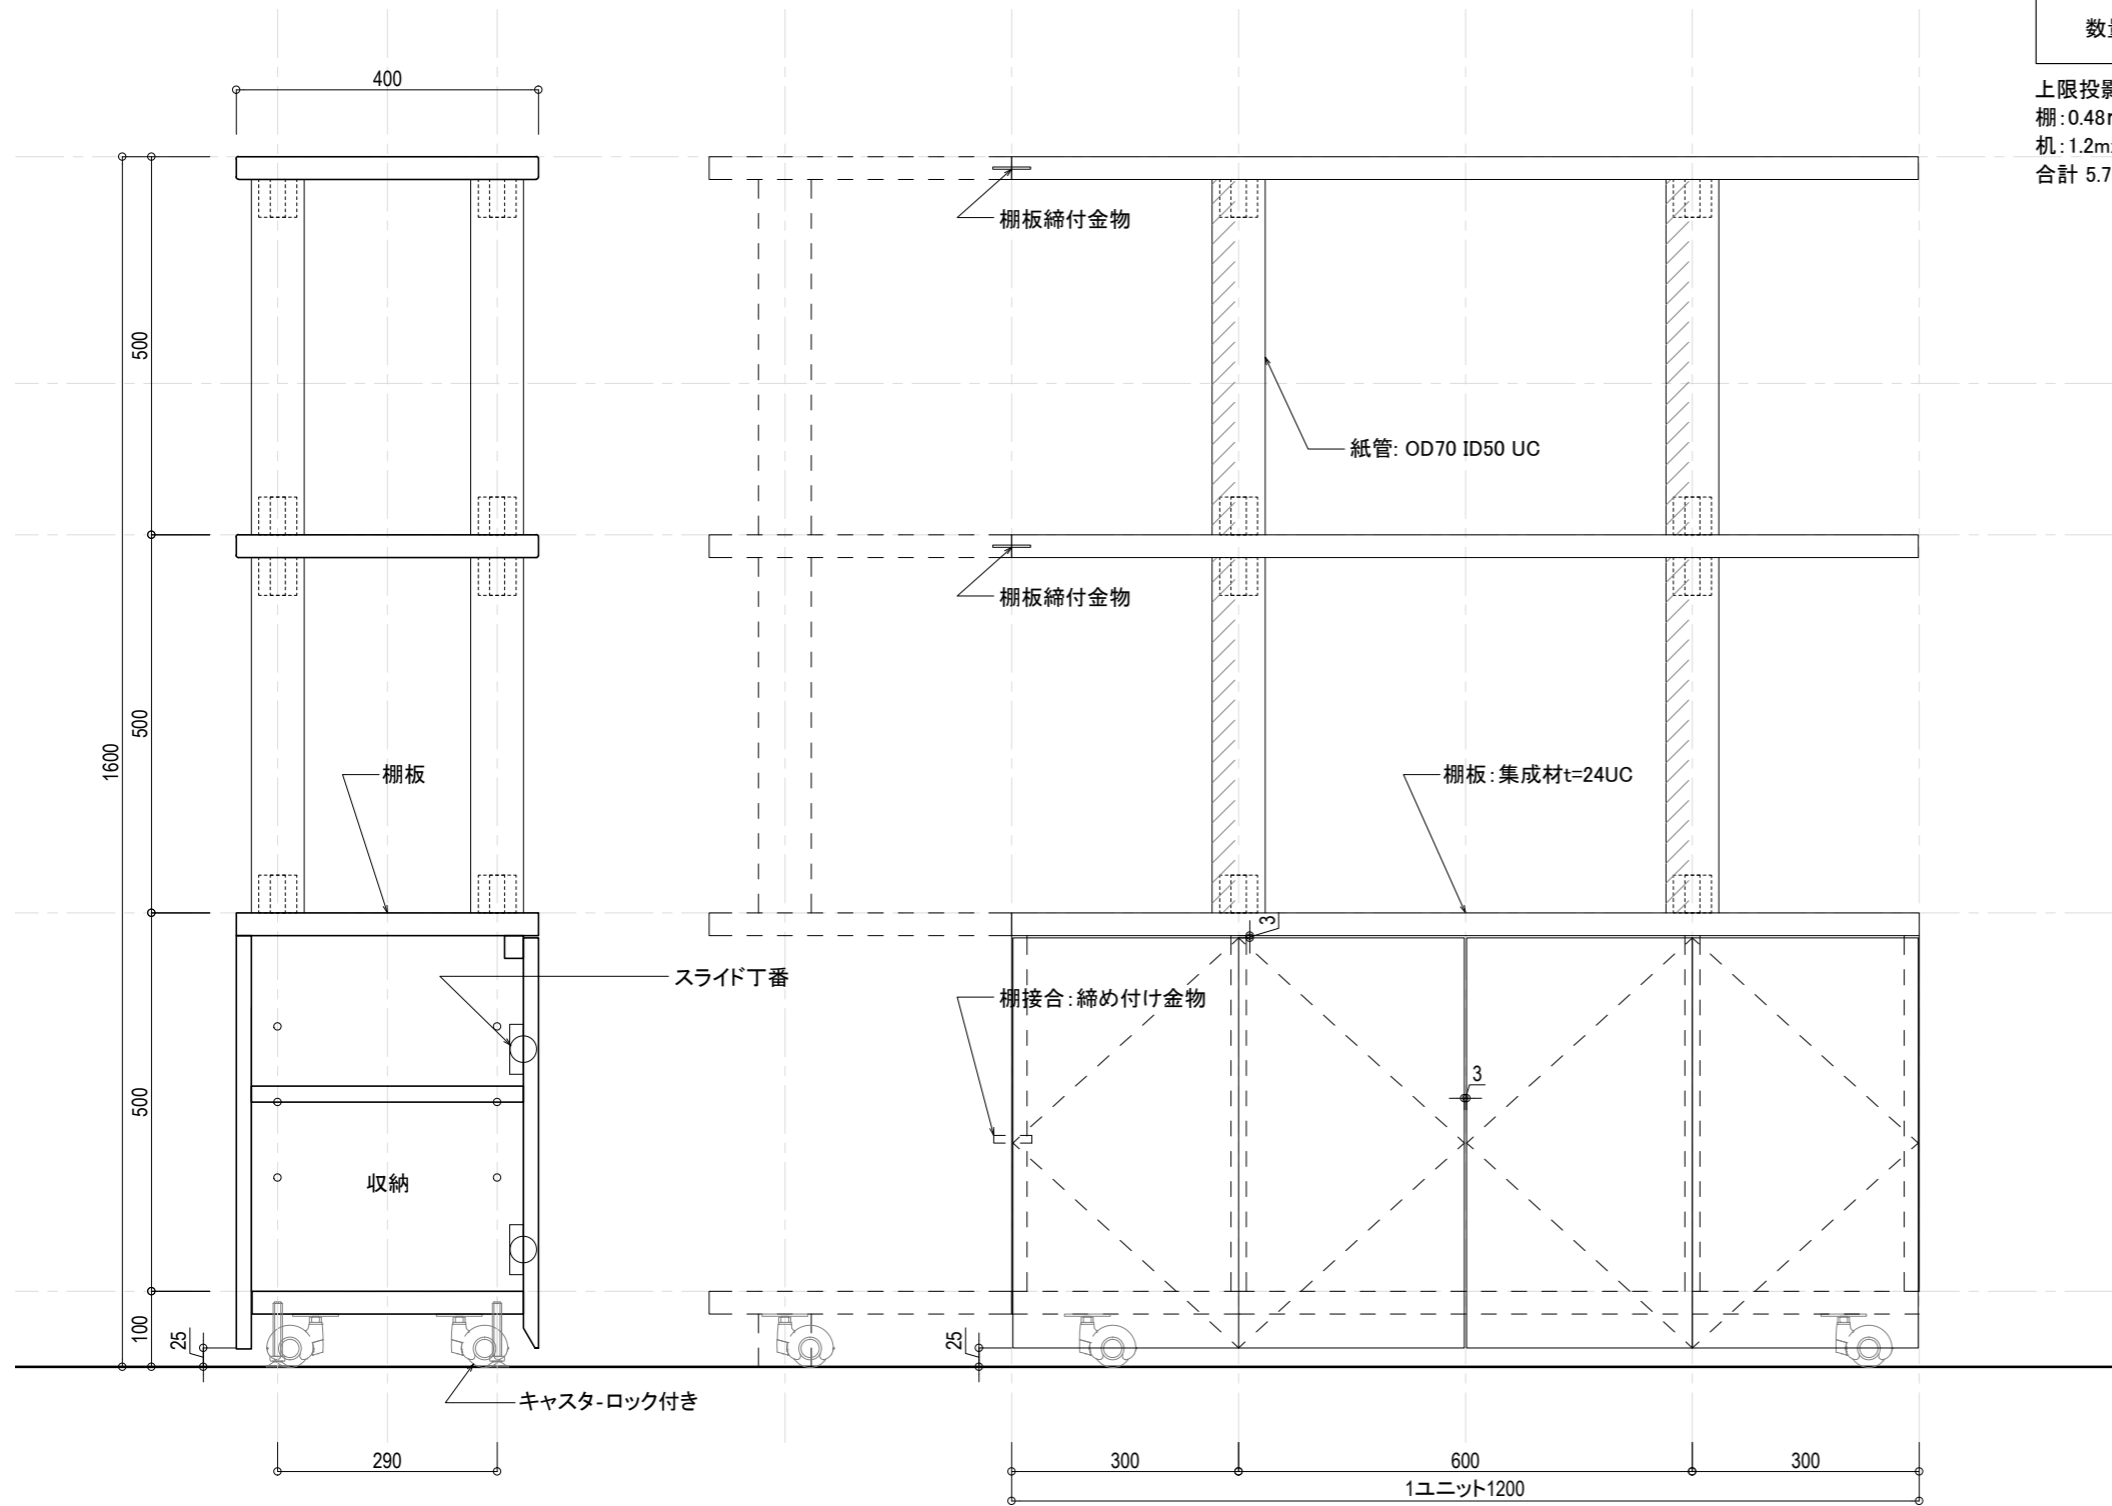

ショップ棚 開き戸ユニット

ショップ棚 正面 S=1/10

ショップ商品展示用什器の設計図面


仕様


ショップ棚

扉	(直線)シナ成形合板 t=20 UC塗装 3分ツヤ
背板	(アール)シナ曲げ合板 t=20 UC塗装 3分ツヤ
扉、外部木口	厚単板
内部	内部可動棚:シナ合板
内部木口	内部可動棚木口:厚単板
天板	フジヒノキ化粧集成材 t=24 UC塗装 3分ツヤ 同等品
丁番	スライド丁番、ローラーキャッチ
取手	-
棚ダボ	金ダボ
巾木	-
支輪、フィラー	-
支柱	紙管OD70φ (ID50φ) UC塗装 3分ツヤ 日本化工機材 同等品

<b>F-01</b>	
数量	12

上限投影面積 8.1㎡程度  
 棚: 0.48㎡×12ユニット=5.76  
 机: 1.2m×2.3m=2.76  
 合計 5.76+2.76=8.52㎡

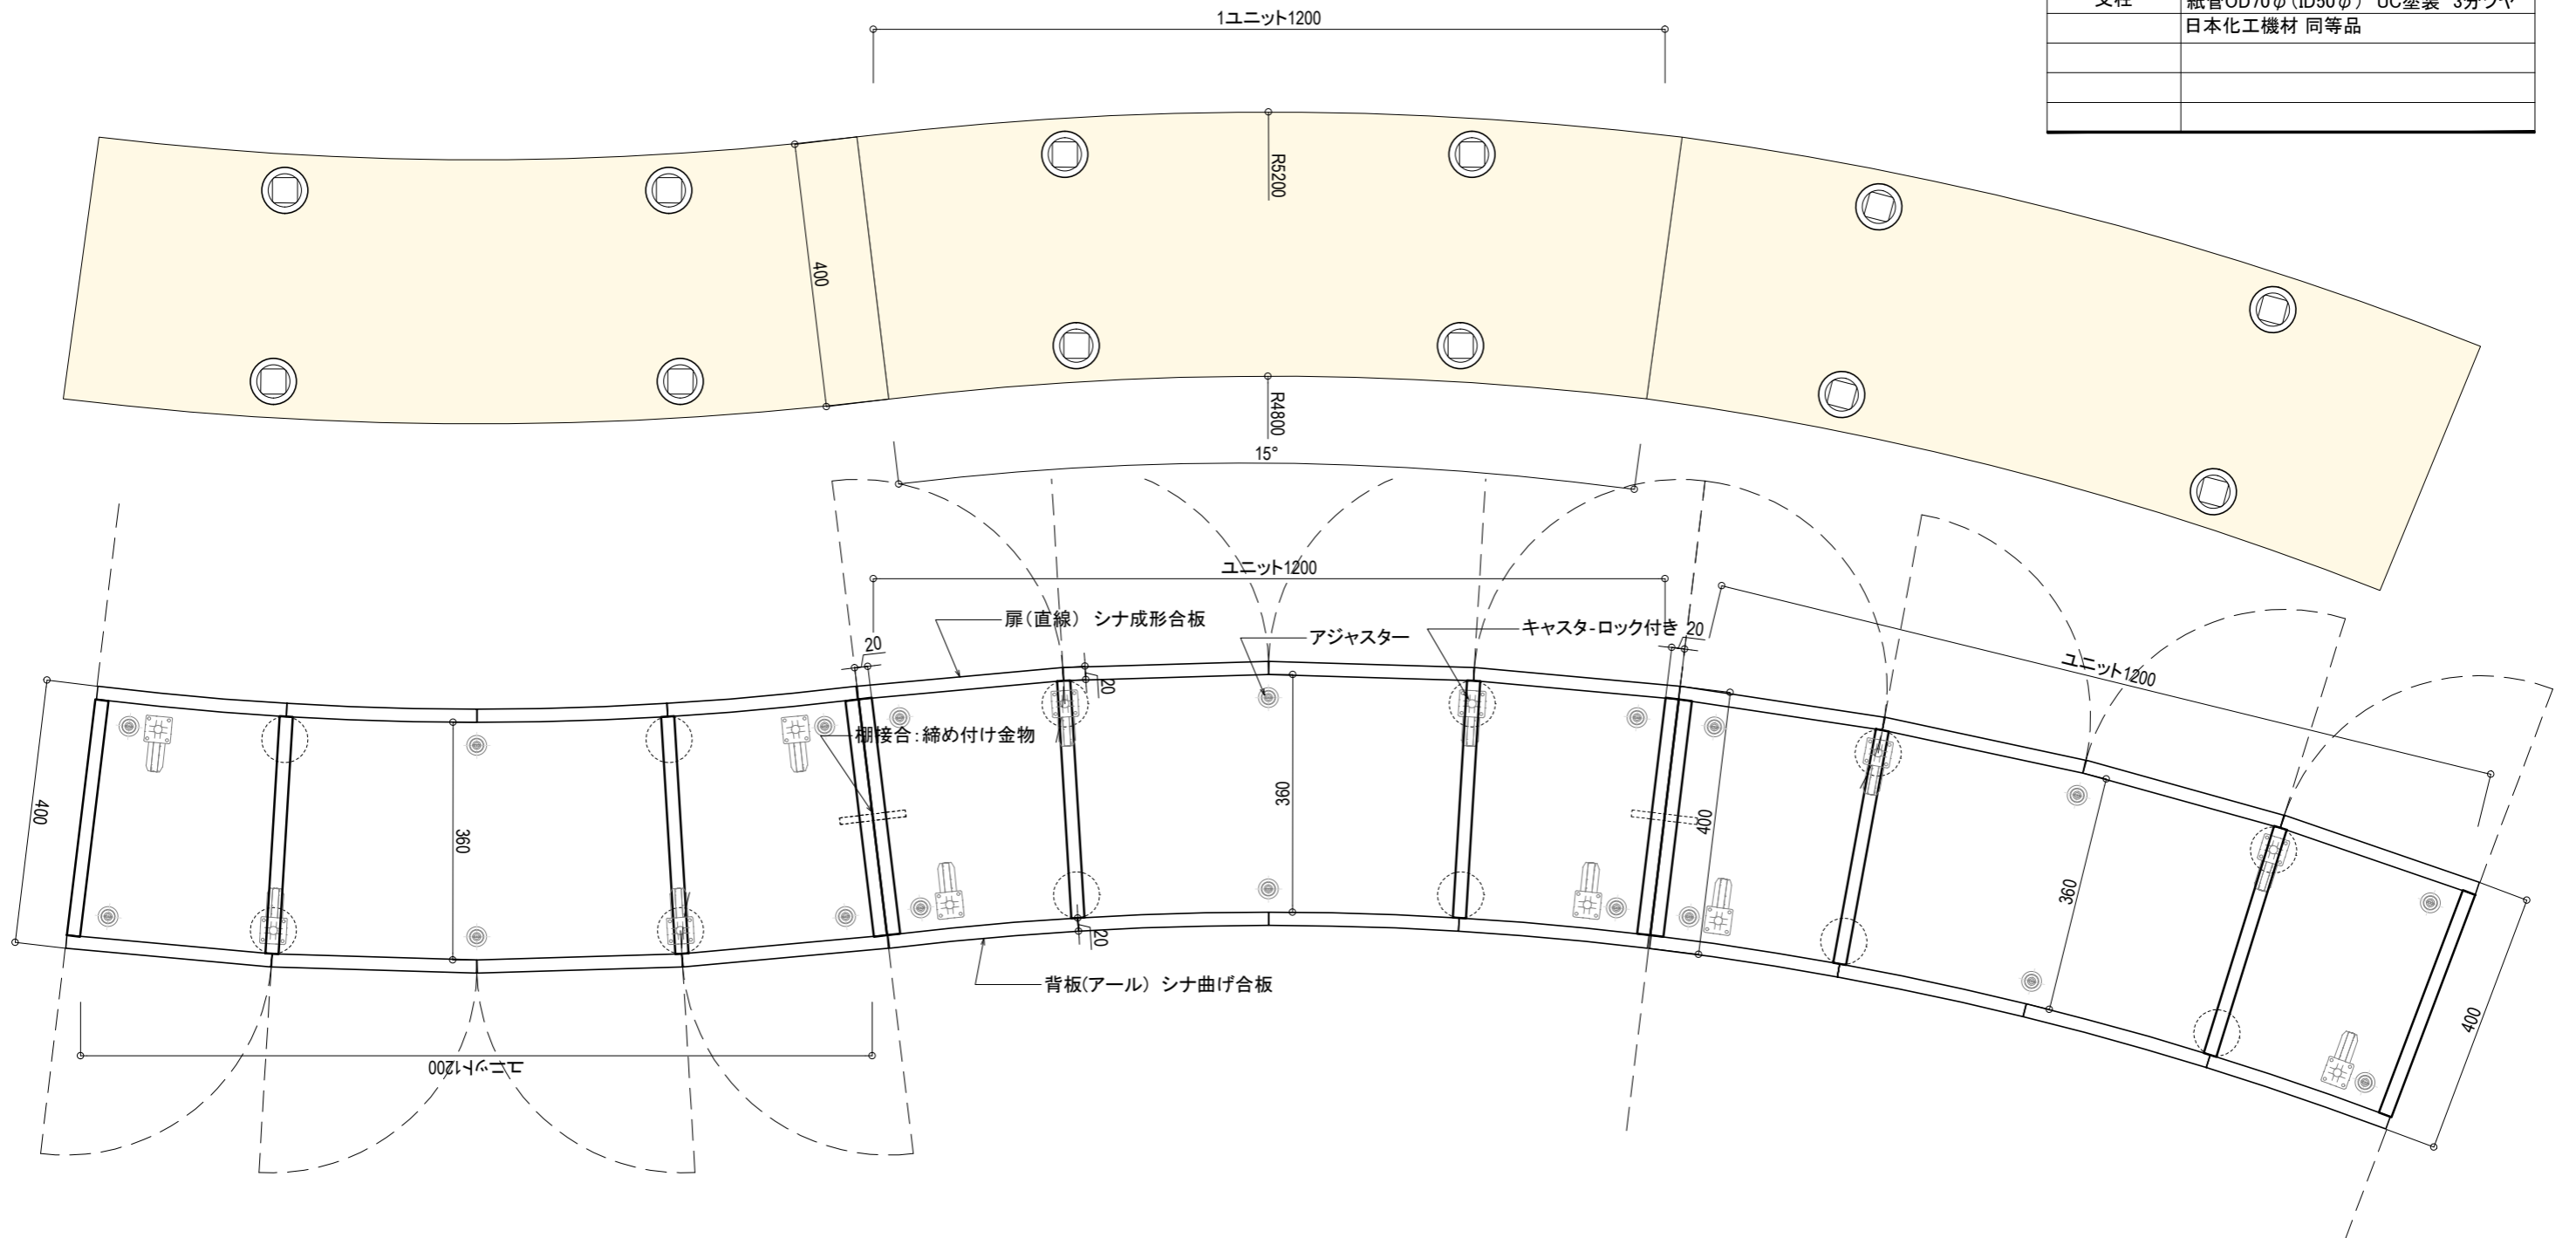

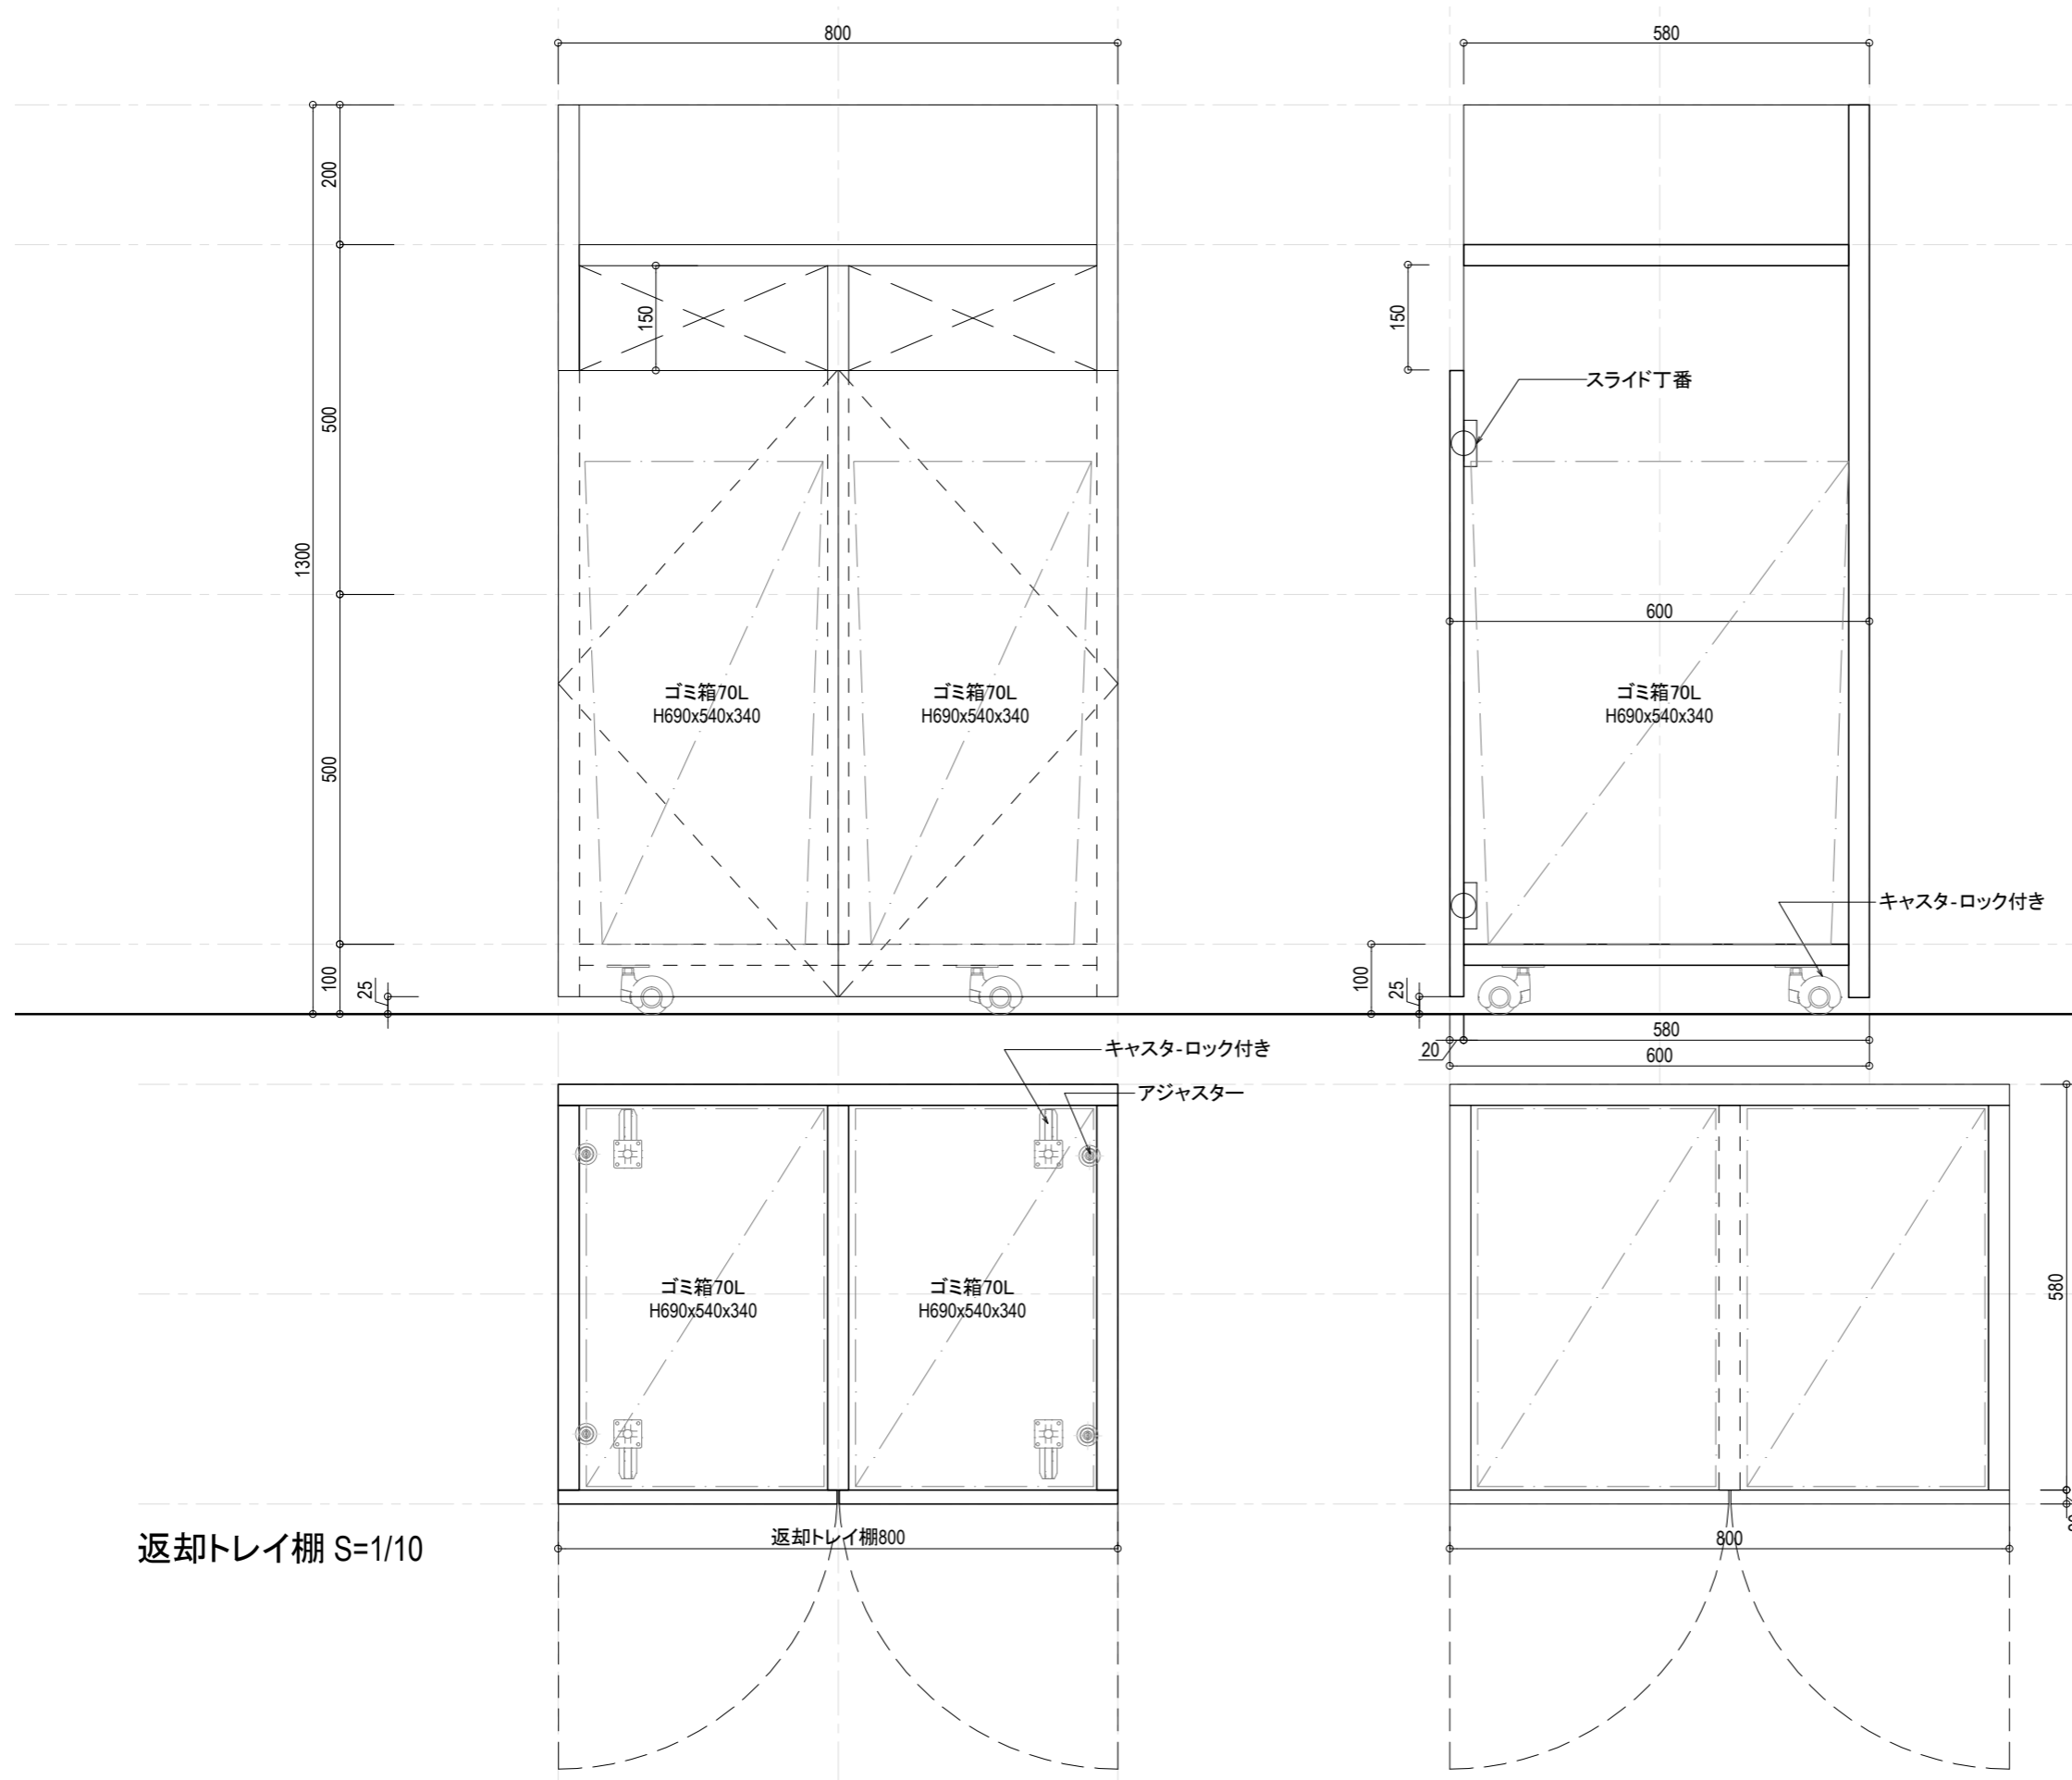

<b>F-02</b>	
数量	1

**仕様**

トレイ返却棚	
扉	シナ合板 t=24 UC塗装 3分ツヤ
背板	シナ合板 t=24 UC塗装 3分ツヤ
扉、外部木口	厚単板
内部	-
内部木口	-
天板	フジヒノキ化粧集成材 t=24 UC塗装 3分ツヤ 同等品
丁番	スライド丁番、ローラーキャッチ
取手	-
棚ダボ	-
巾木	-
支輪、フィラー	-
ゴミ箱	70L H690x540x340x2、ポリプロピレン製

返却トレイ棚 S=1/10